


PROTOCOLE « Circulation Atelier Menuiserie Agencement »

- Chaque personne entrant dans le plateau technique doit respecter scrupuleusement le sens de circulation défini par ce plan.

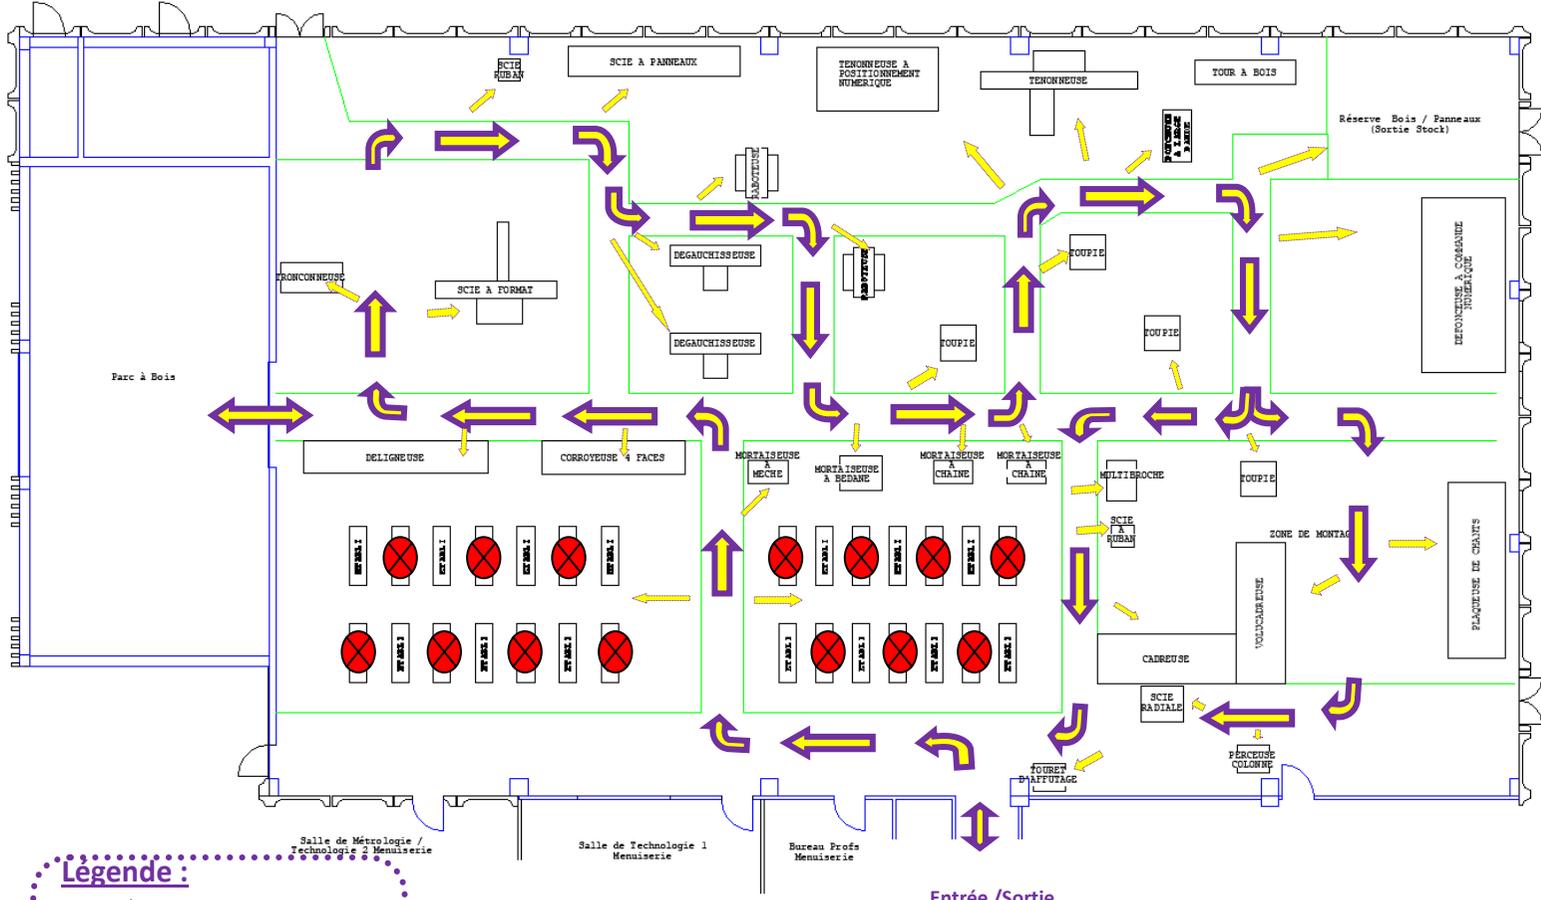

Légende :

- Sens de circulation
- Poste de travail interdit à l'accès
- Accès Machines « lourdes » / établis

Echelle : 1/50